




中国美术学院设计研究院有限公司

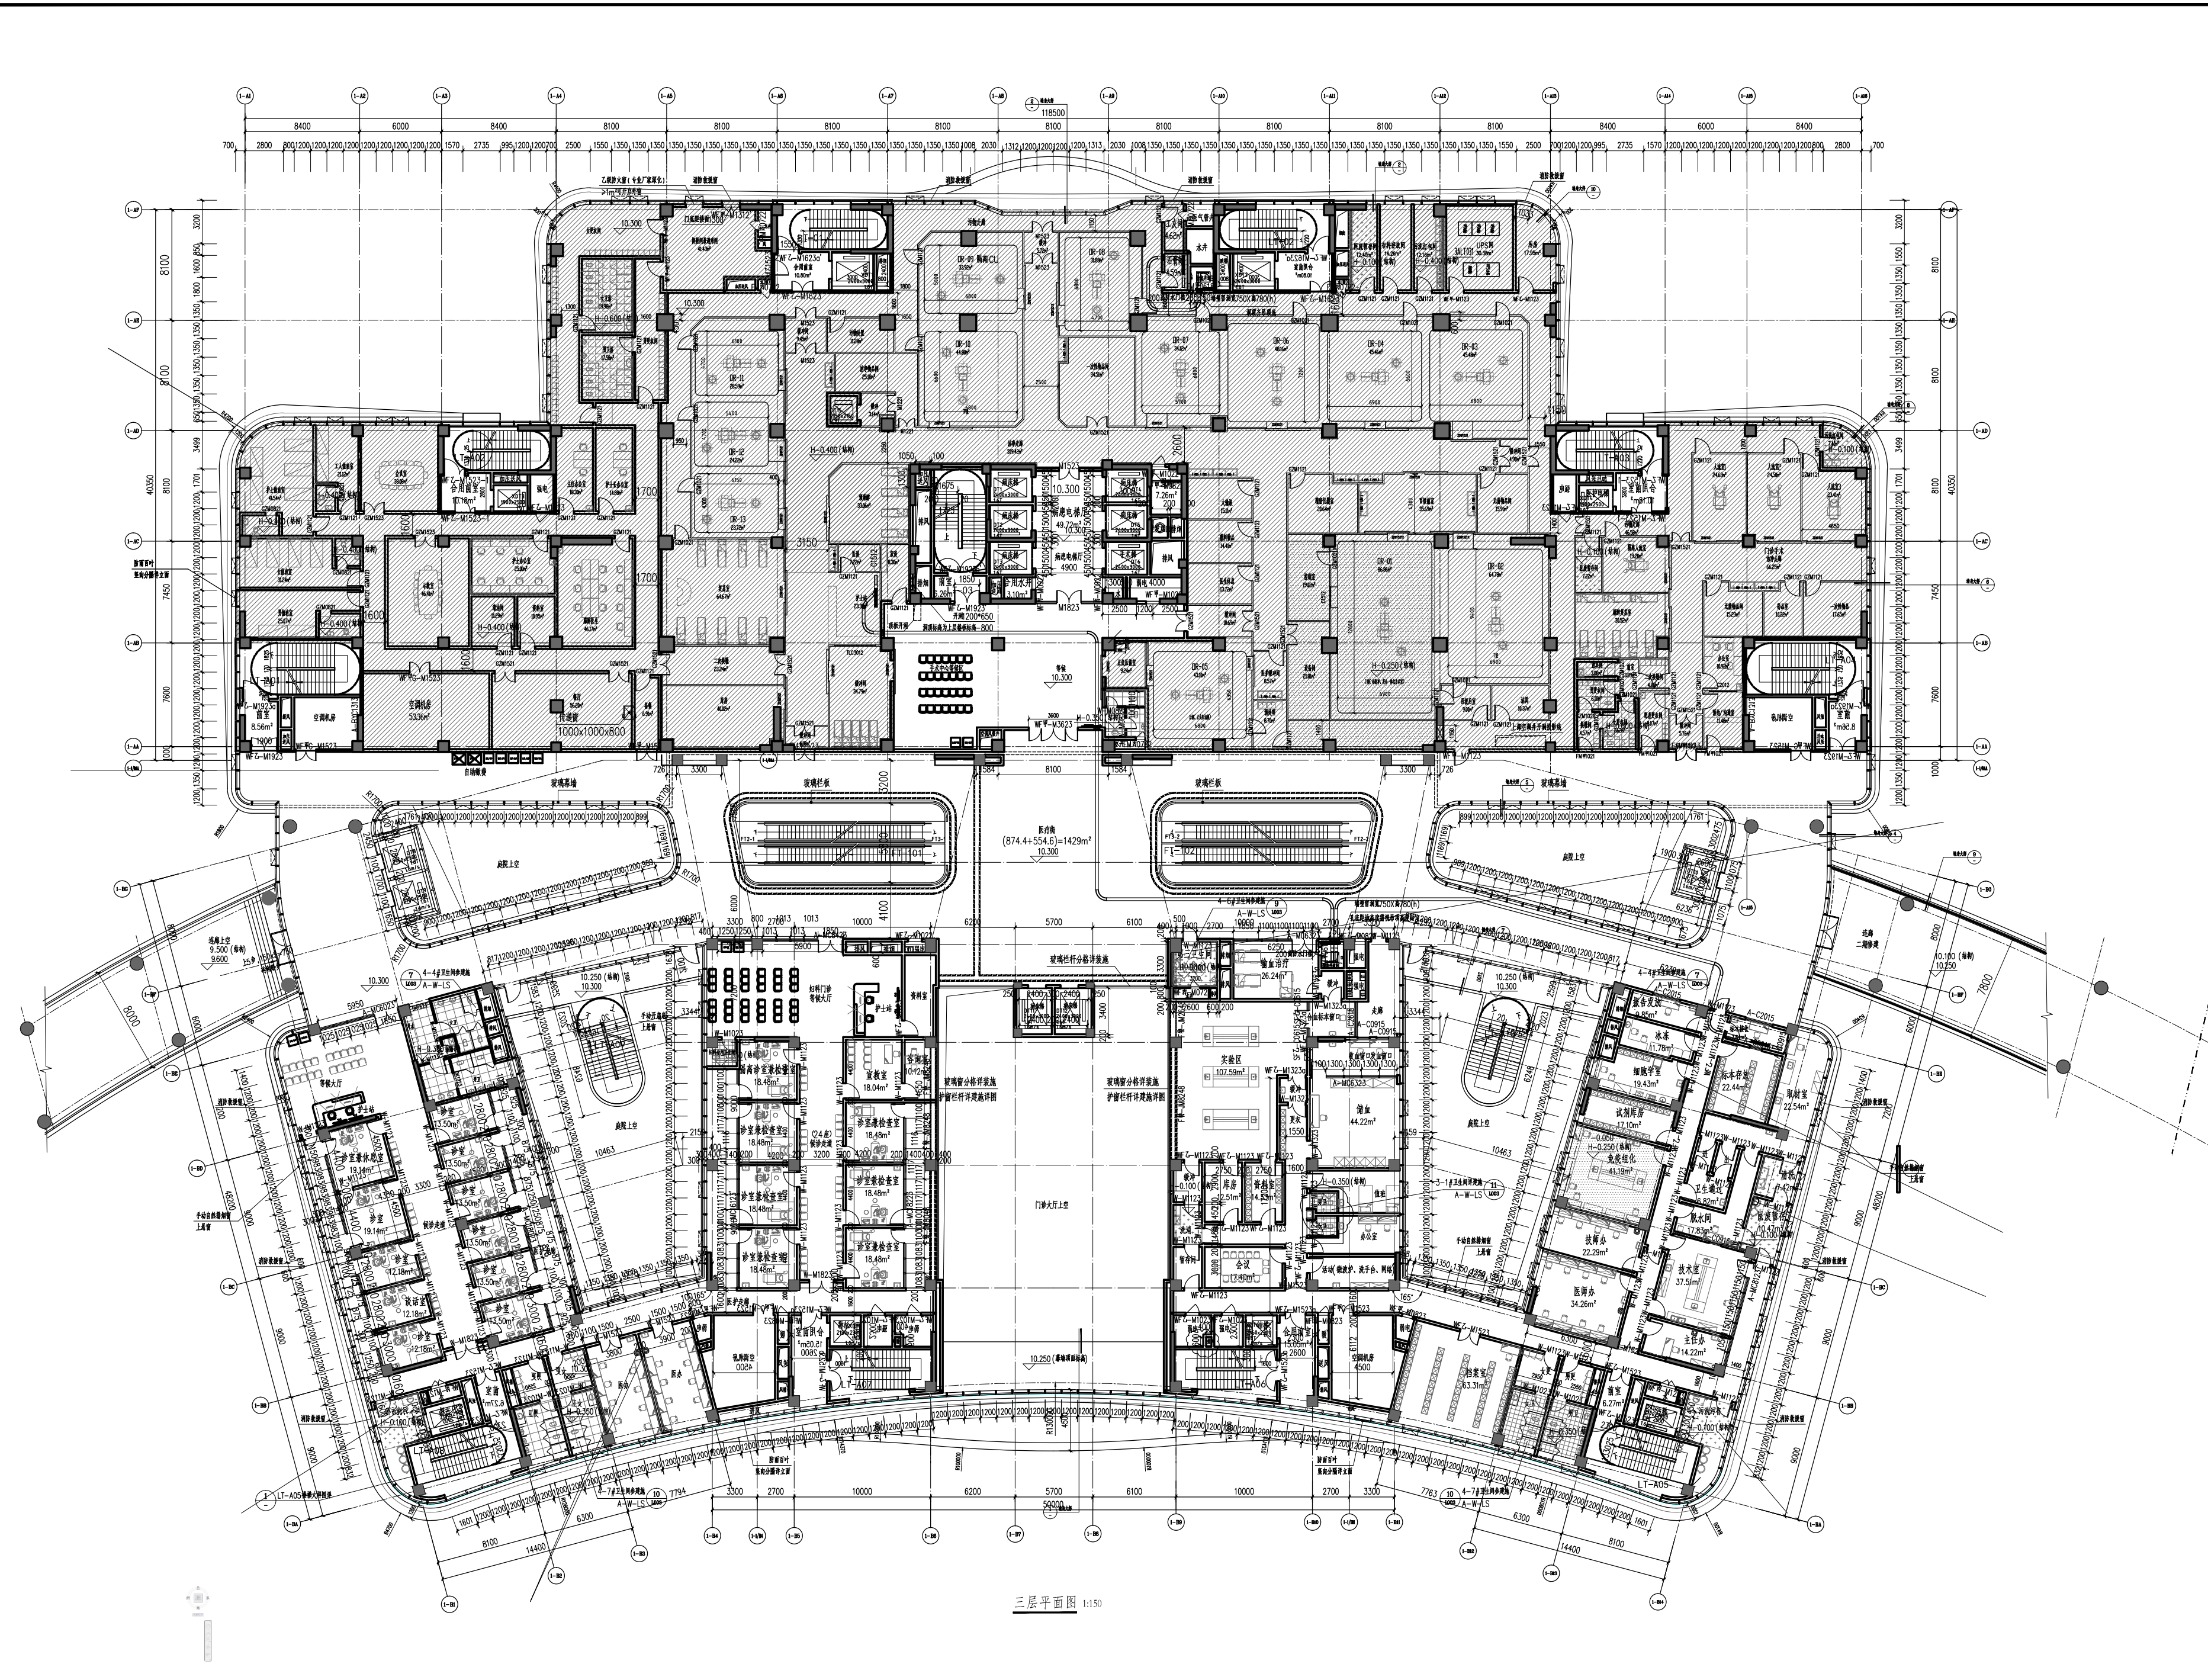

三层平面图 1:150

CLIENT:	南京市政建设集团
PROJECT NAME:	中国美术学院设计研究院有限公司
SUB PROJECT:	门诊综合楼
PKG. NAME:	三层平面图
Scale:	1:150
PROJECT LEADER:	
DESIGNED BY:	
DRAWN BY:	
CHECKED BY:	
APPROVED BY:	
PROJECT NO.:	2009-01
PKG. TYPE:	建筑
PKG. NO.:	4-7/7001
Page:	0/04
Date:	2009.8.17