




中国美术学院建筑规划设计院
CHINA ACADEMY OF ARTS ARCHITECTURAL DESIGN INSTITUTE

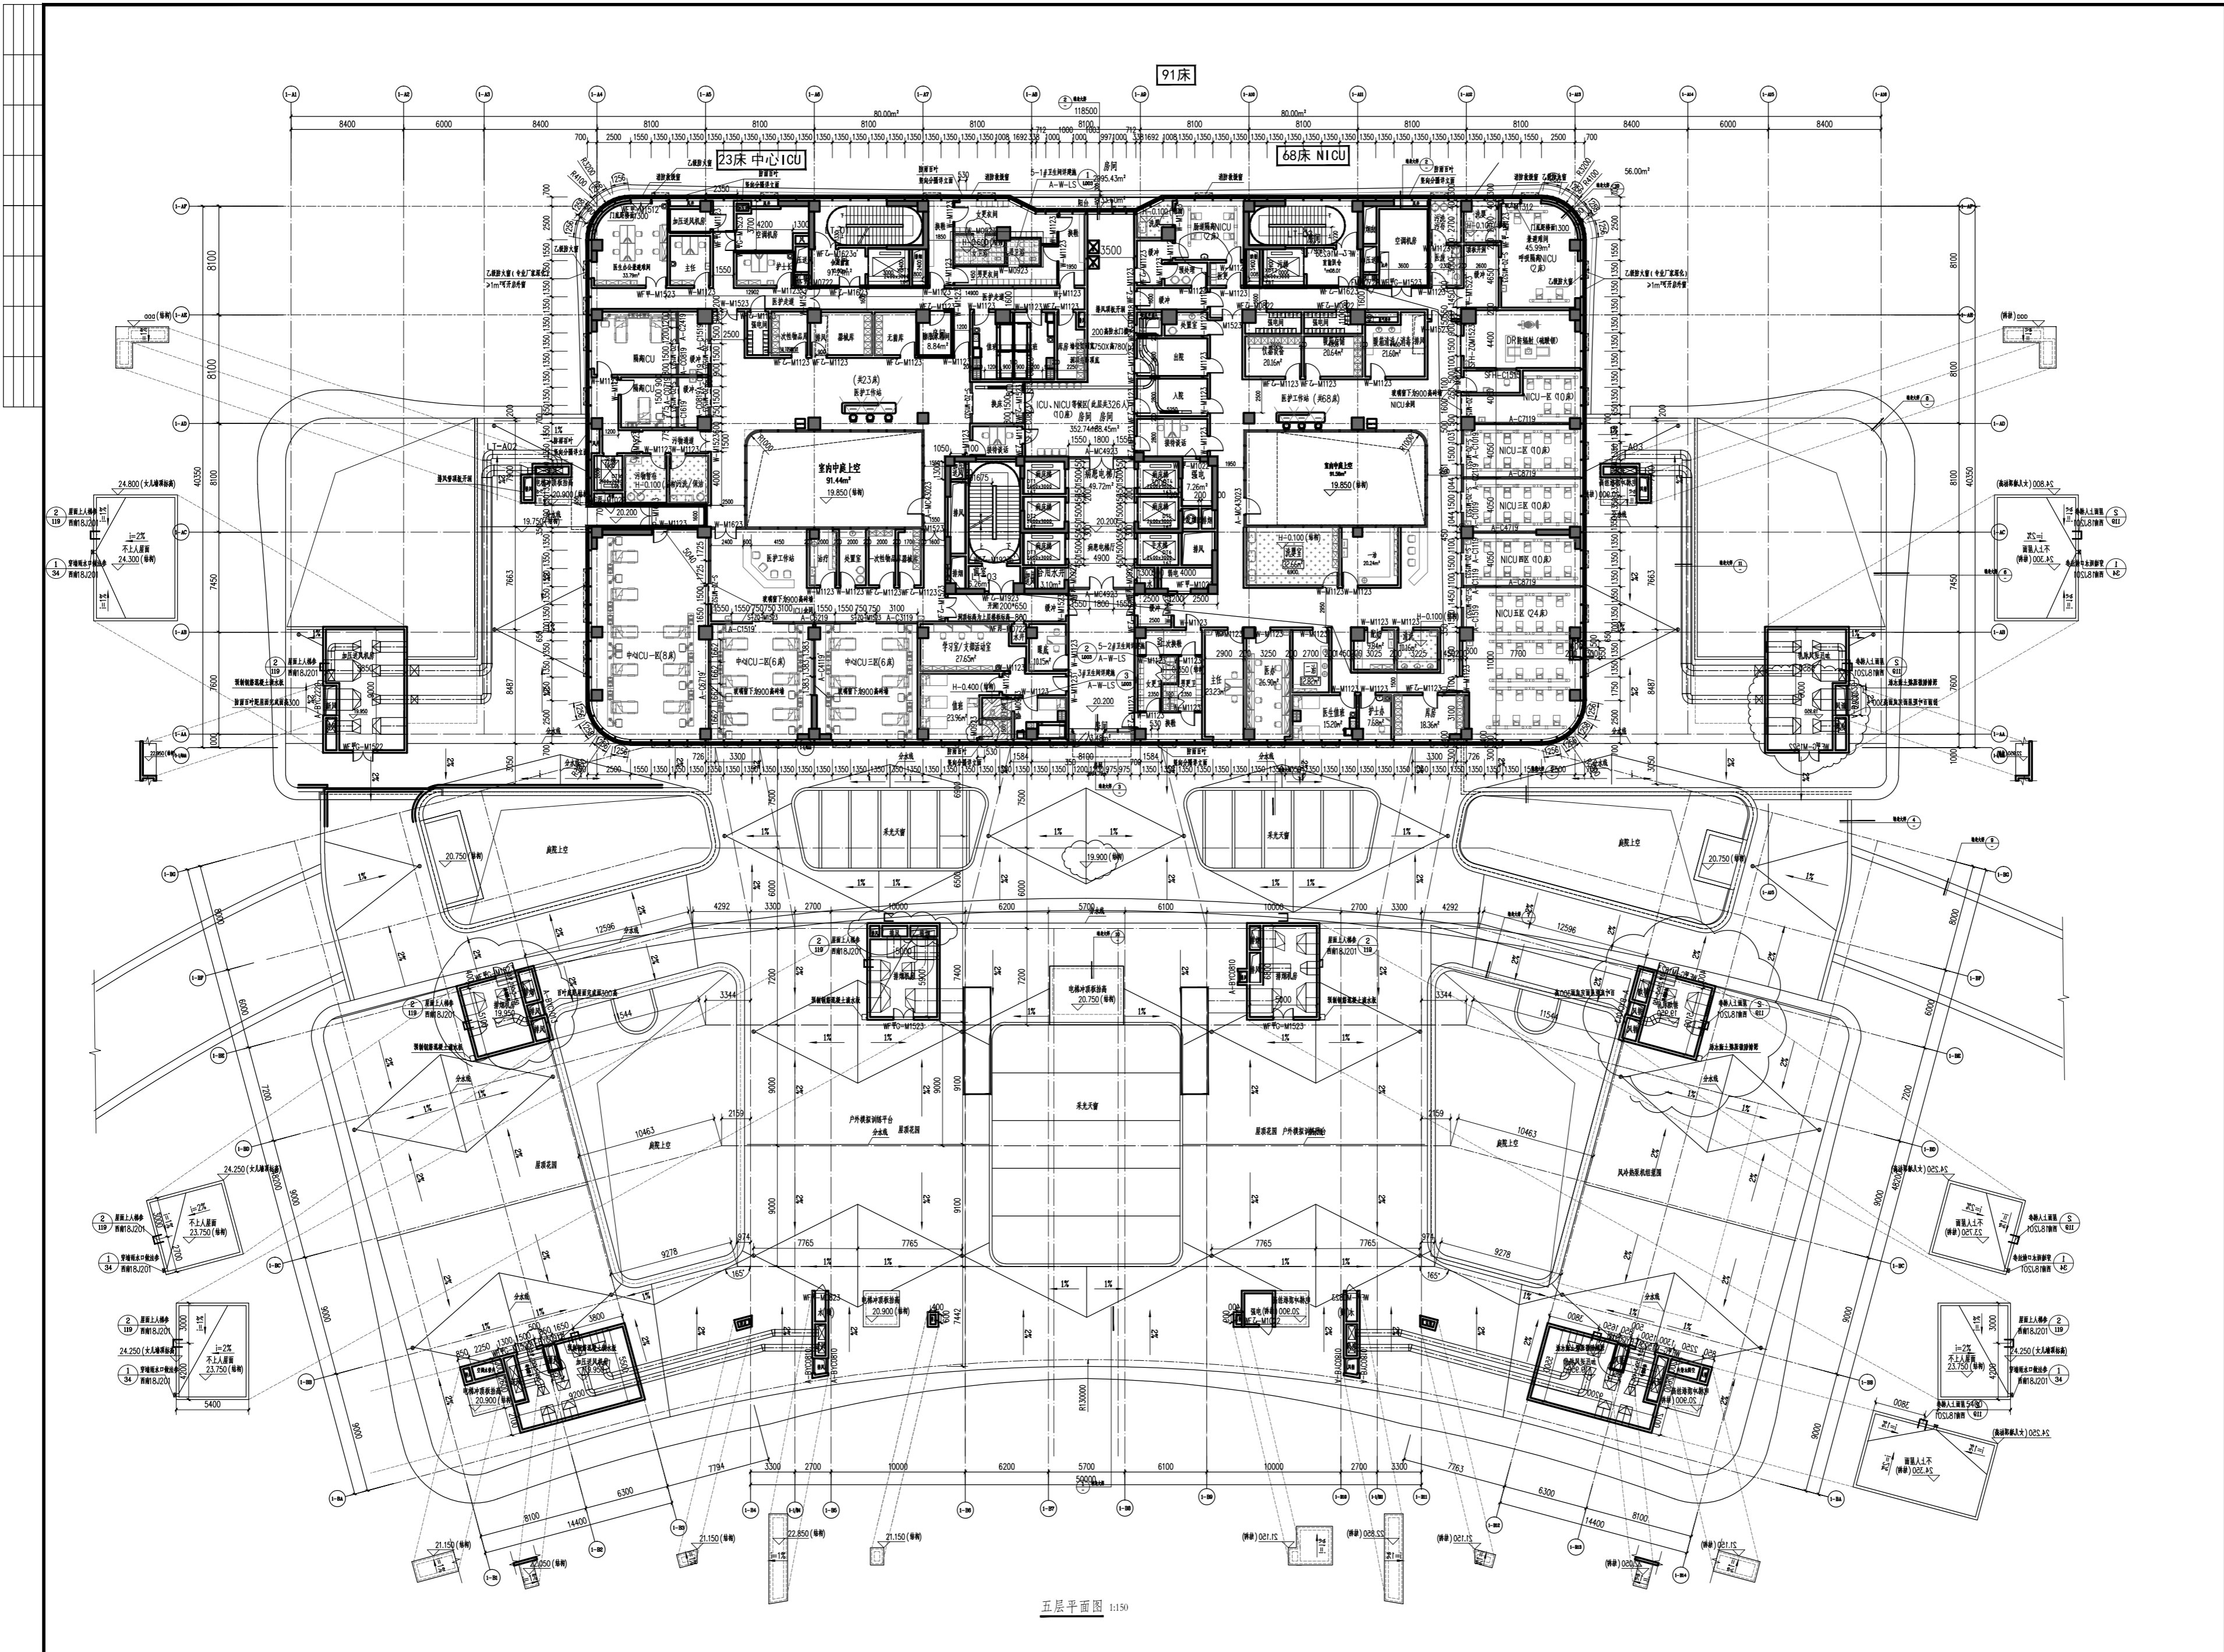

五层平面图 1:150

CLIENT:	温州市妇幼保健院
PROJECT NAME:	温州市妇幼保健院迁建工程
SUB PROJECT:	门诊住院综合楼
DWG. NAME:	五层平面图
DATE:	2023.08.17
SCALE:	1:150
PROJECT LEADER:	
DESIGNER:	
CHECKER:	
APPROVER:	
PROJECT NO.:	2023-01
DWG. TYPE:	建筑 平面 04-47001
DATE:	2023.08.17