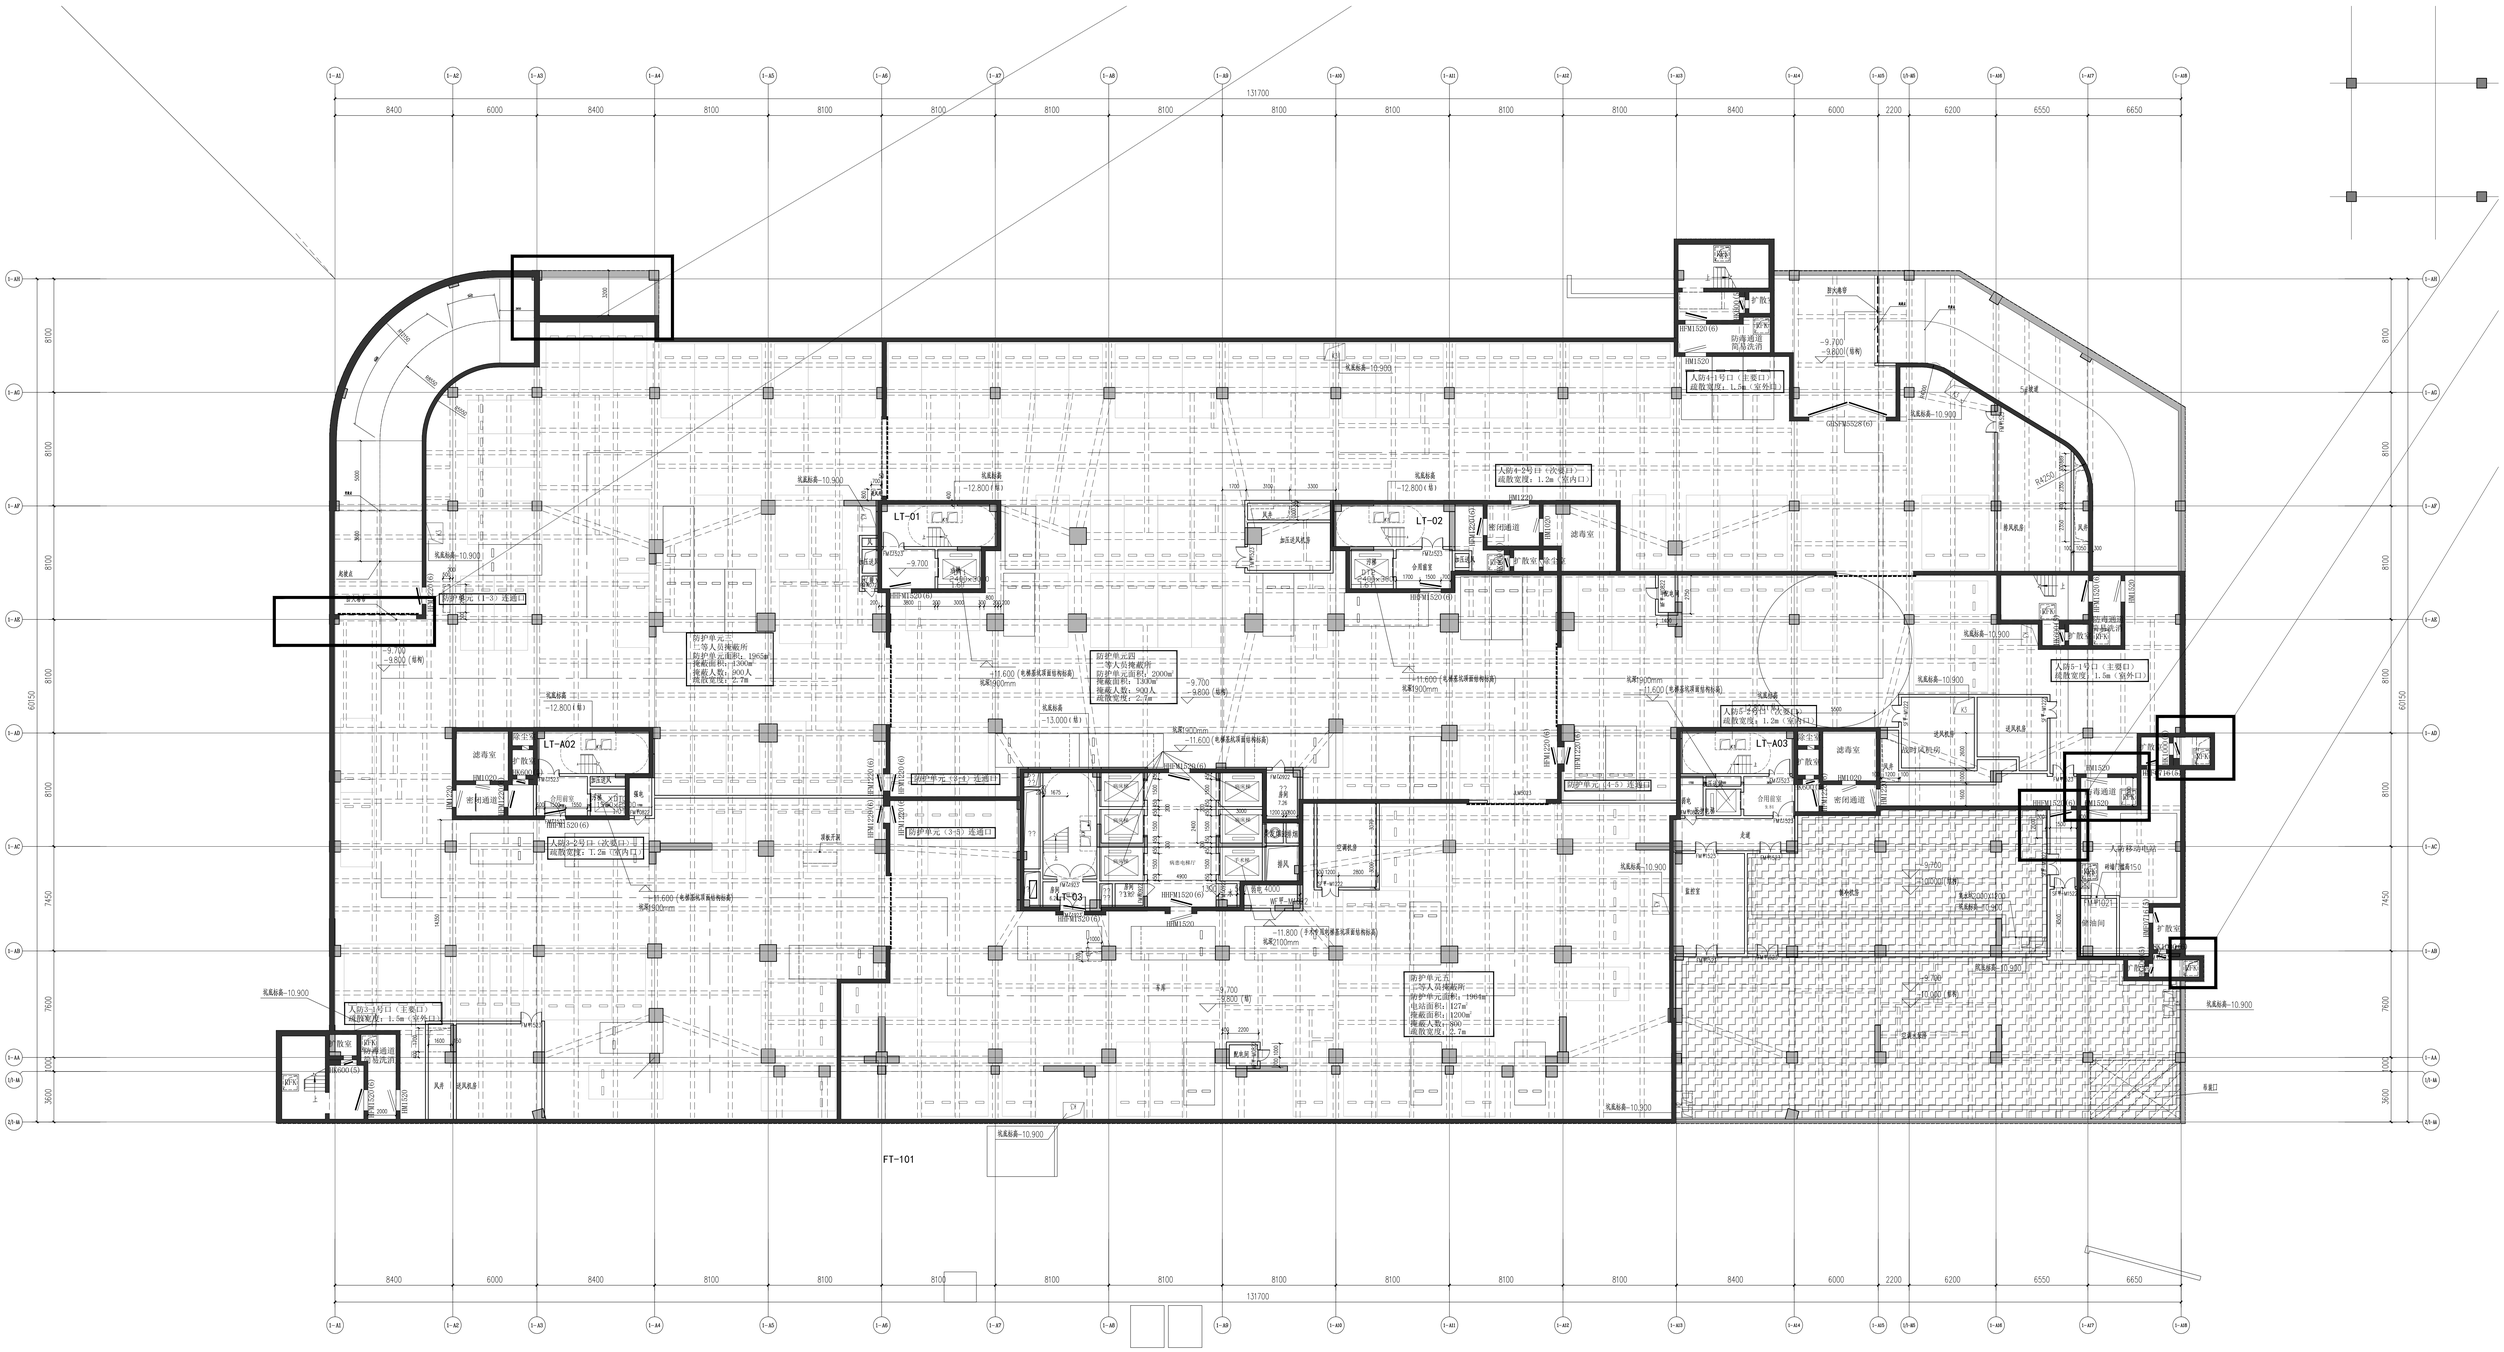
LT-01
LT-02
LT-A02
LT-A03
LT-03
FT-101
131700
二等人员掩蔽所
防护单元面积：1965m²
掩蔽面积：1300m²
掩蔽人数：900人
疏散宽度：2.7m
二等人员掩蔽所
防护单元面积：2000m²
掩蔽面积：1300m²
掩蔽人数：900人
疏散宽度：2.7m
防护单元五
二等人员掩蔽所
防护单元面积：1964m²
电站面积：127m²
掩蔽面积：1200m²
掩蔽人数：800
疏散宽度：2.7m
人防4-2号口（次要口）
疏散宽度：1.2m（室内口）
人防4-1号口（主要口）
疏散宽度：1.5m（室外口）
人防5-1号口（主要口）
疏散宽度：1.5m（室外口）
人防3-1号口（主要口）
疏散宽度：1.5m（室外口）
人防3-2号口（次要口）
疏散宽度：1.2m（室内口）
防护单元（3-4）连通口
防护单元（3-5）连通口
防护单元（4-5）连通口
人防移动电站
排风机房
送风机房
消防水泵房
空调机房
变配电间
发电机房
柴油发电机房
消防控制室
值班室
滤毒室
密闭通道
防毒通道
洗消间
扩散室
合用前室
加压送风井
排烟井
排烟风机房
