




中国建筑研究院设计研究院有限公司

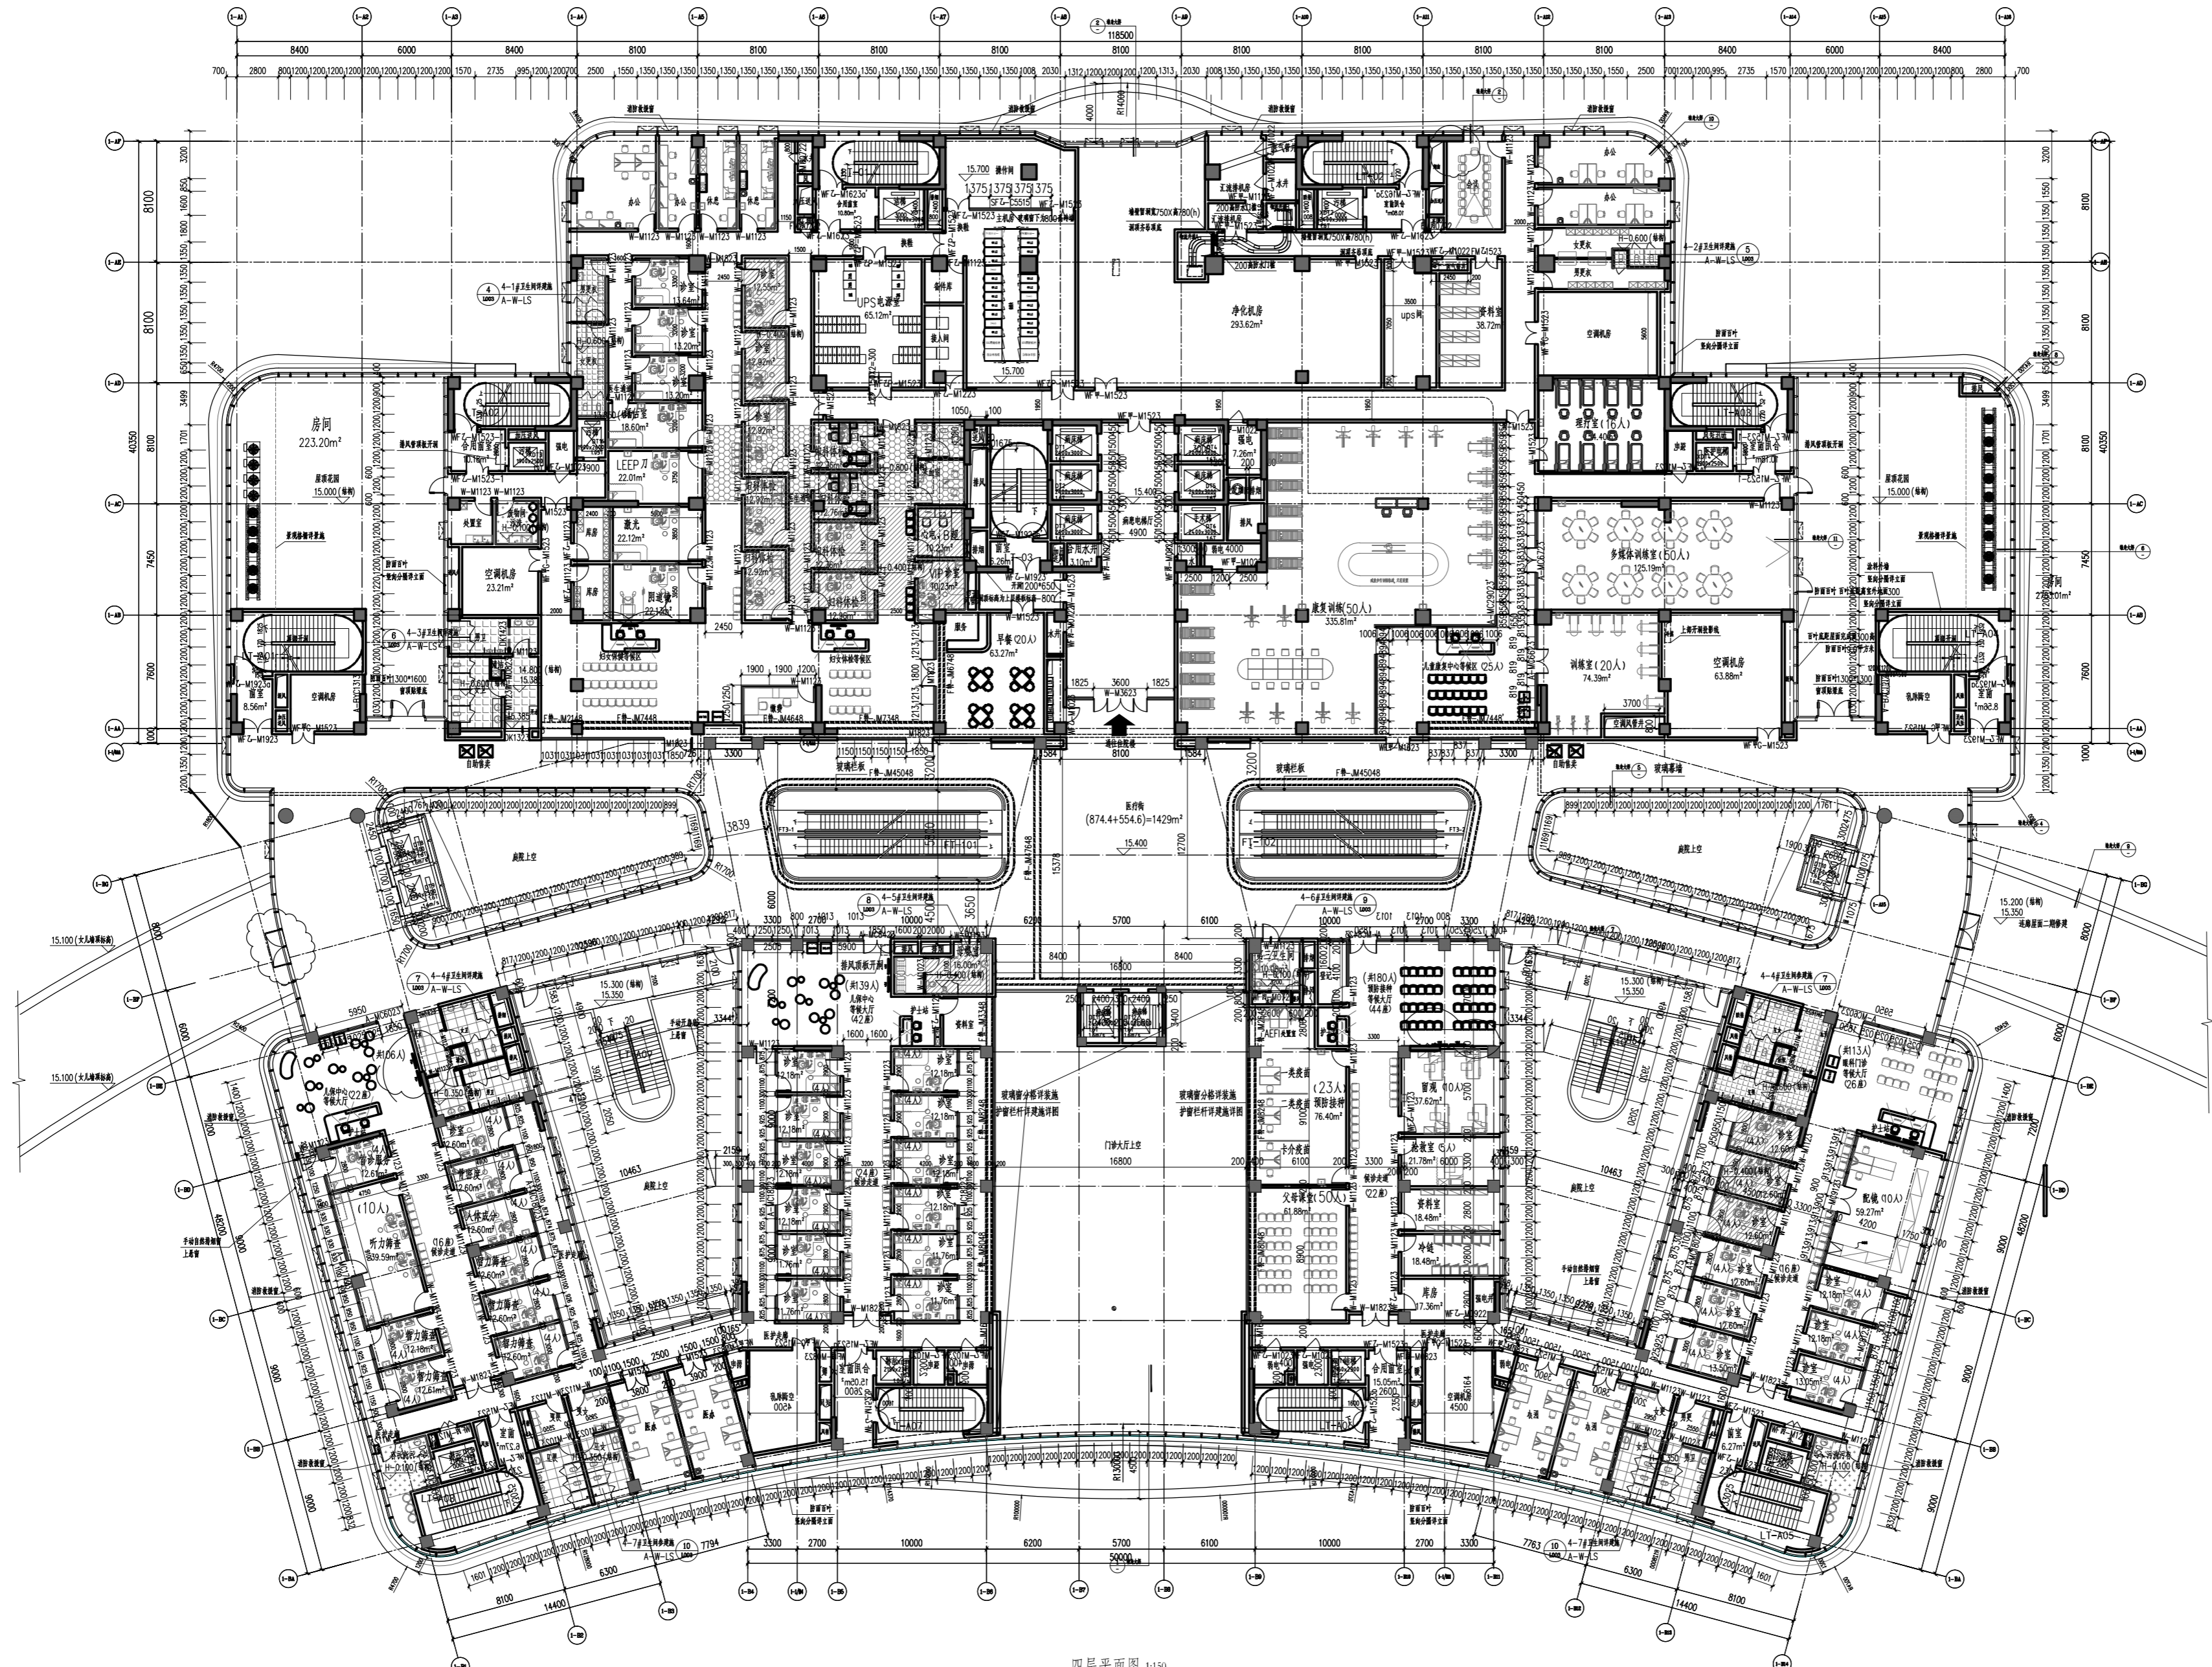

四层平面图 1:150

CLIENT:	北京市妇幼保健院
PROJECT NAME:	北京市妇幼保健院门诊综合楼
SER PROJECT:	门诊综合楼
PLG. NAME:	四层平面图
Scale:	1:150
PROJECT LEADER:	
DESIGNER:	
DESIGNED BY:	
CHECKED BY:	
APPROVED BY:	
PROJECT NO.:	2009-01
PLG. TYPE:	建筑
PLG. NO.:	4-47004
PLG. DATE:	2009.8.17